南校园逸仙路、岭南路西段（含博物馆周边）道路维修工程第一施工段围蔽方案

图　　例

塑料水马围蔽

交通线路
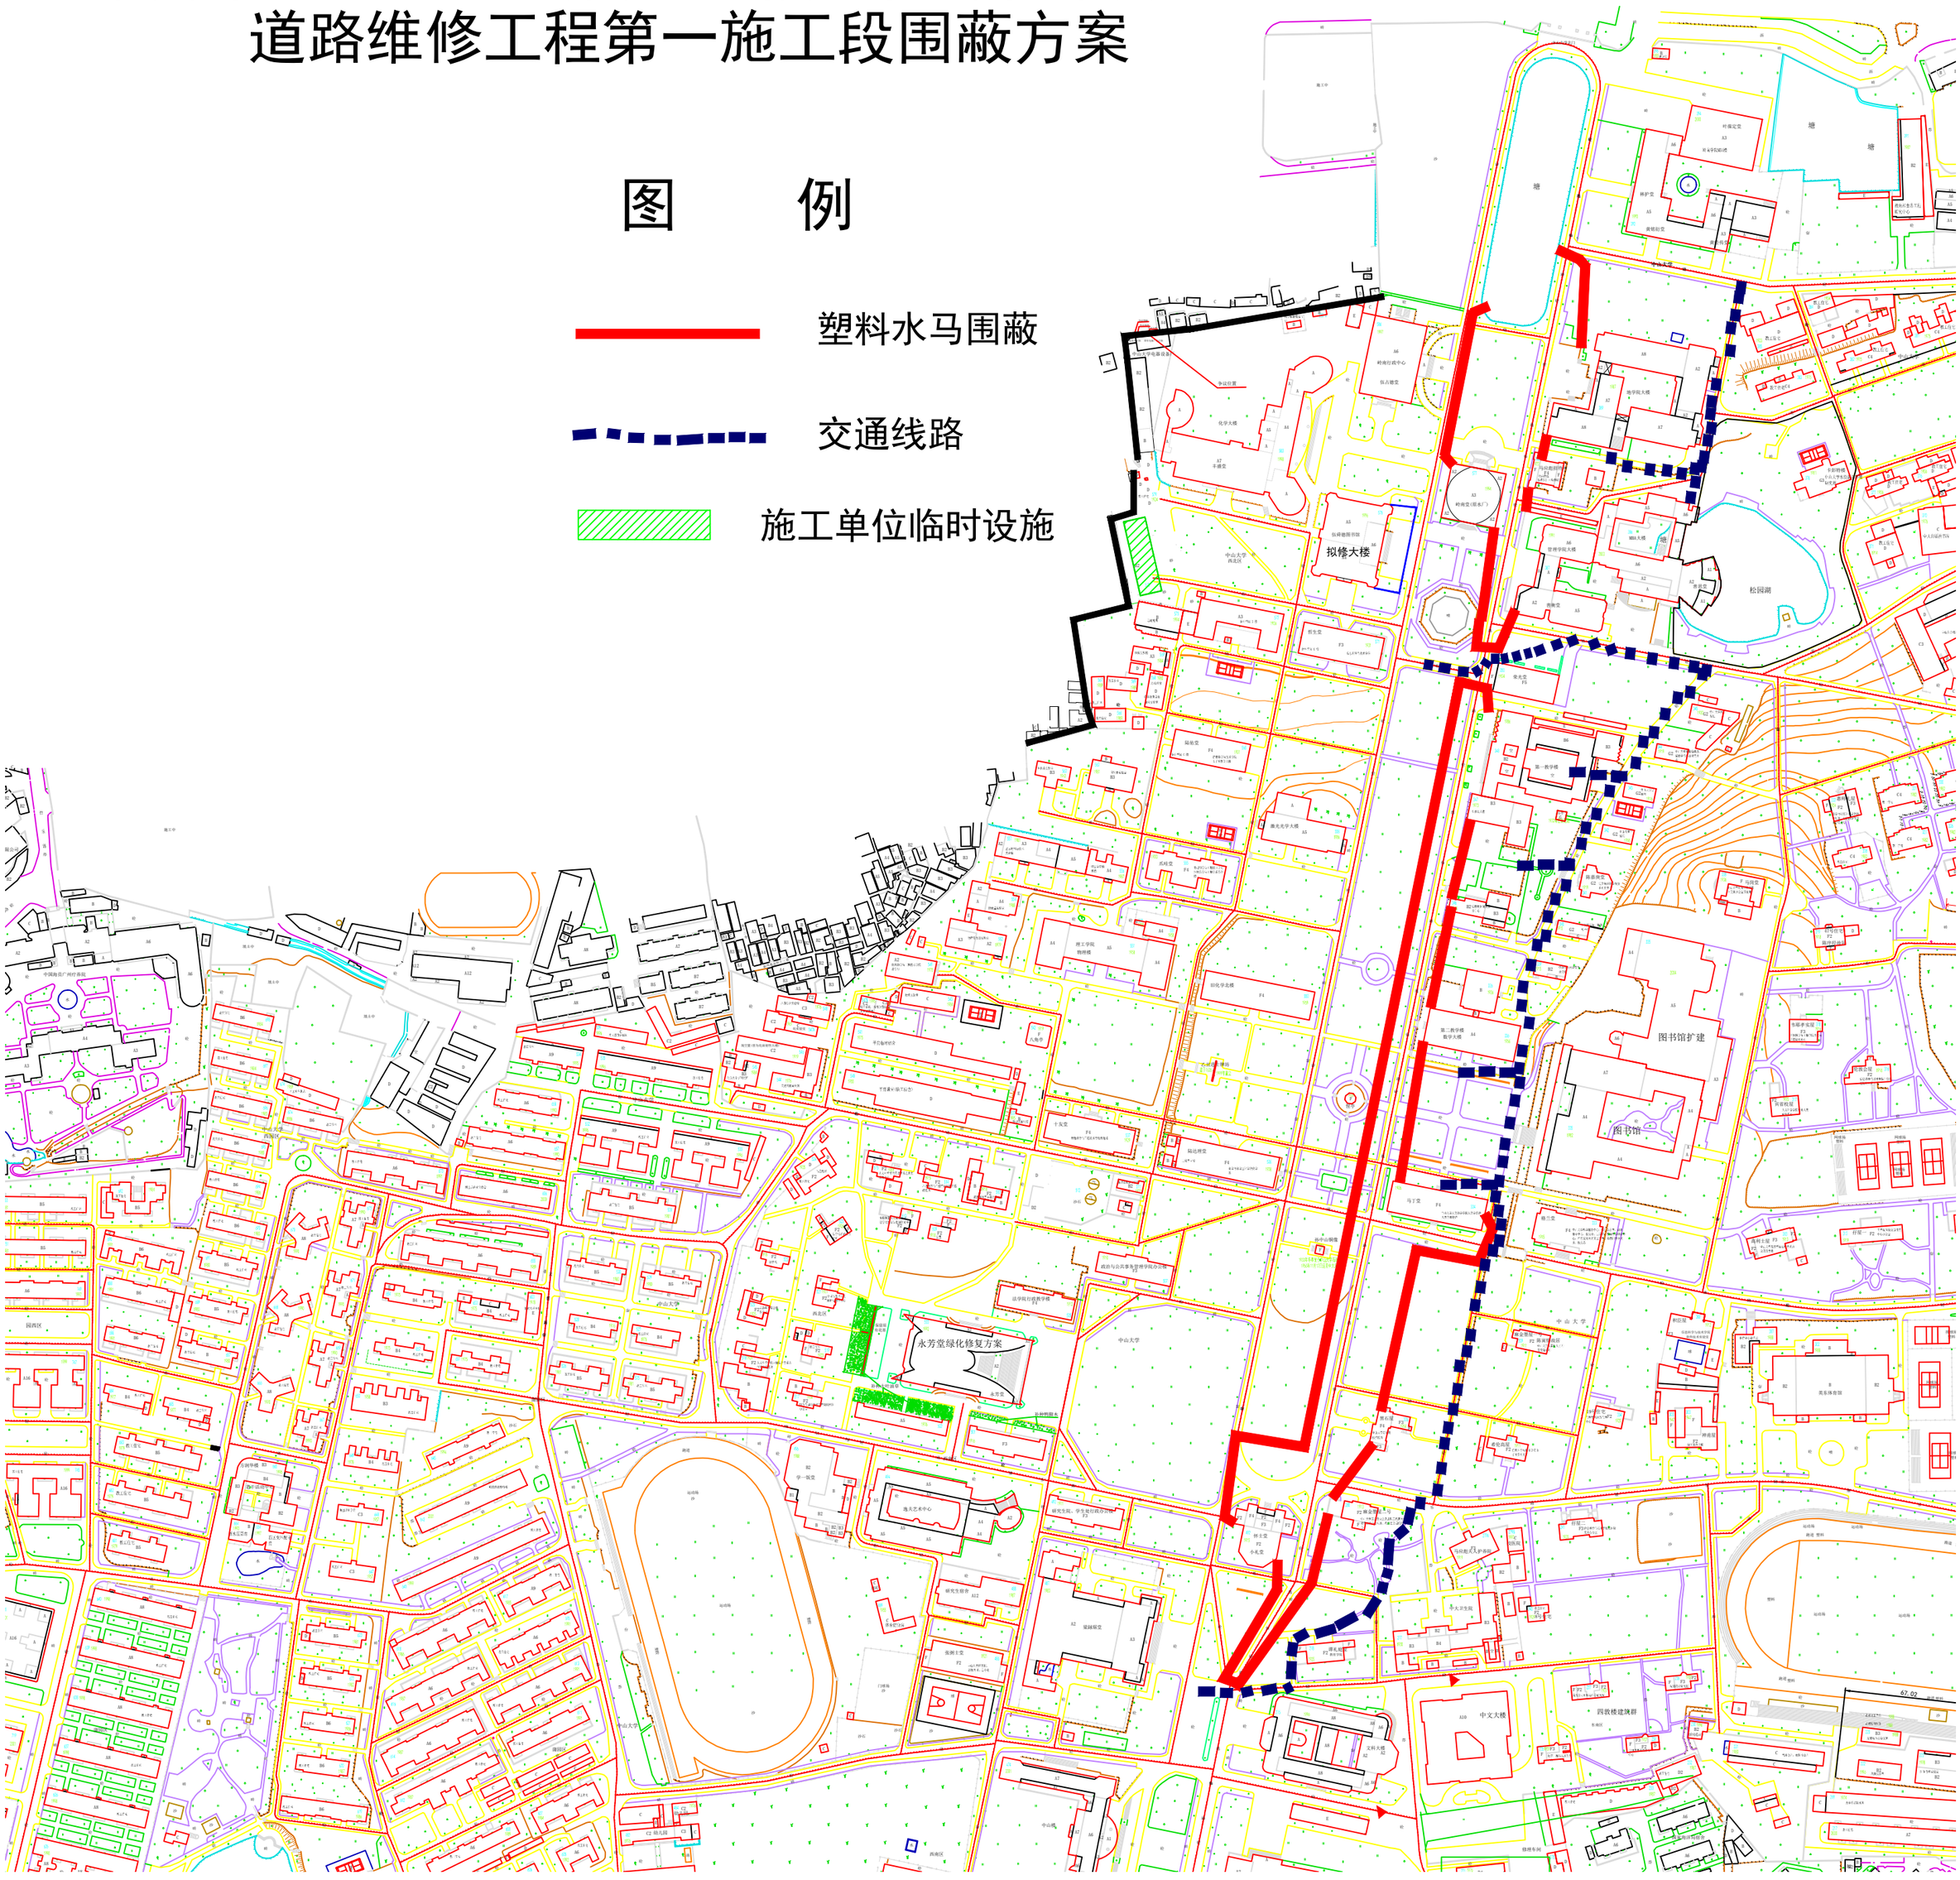
施工单位临时设施