



北

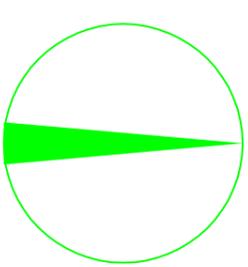

1.5米高彩钢板



大门水马

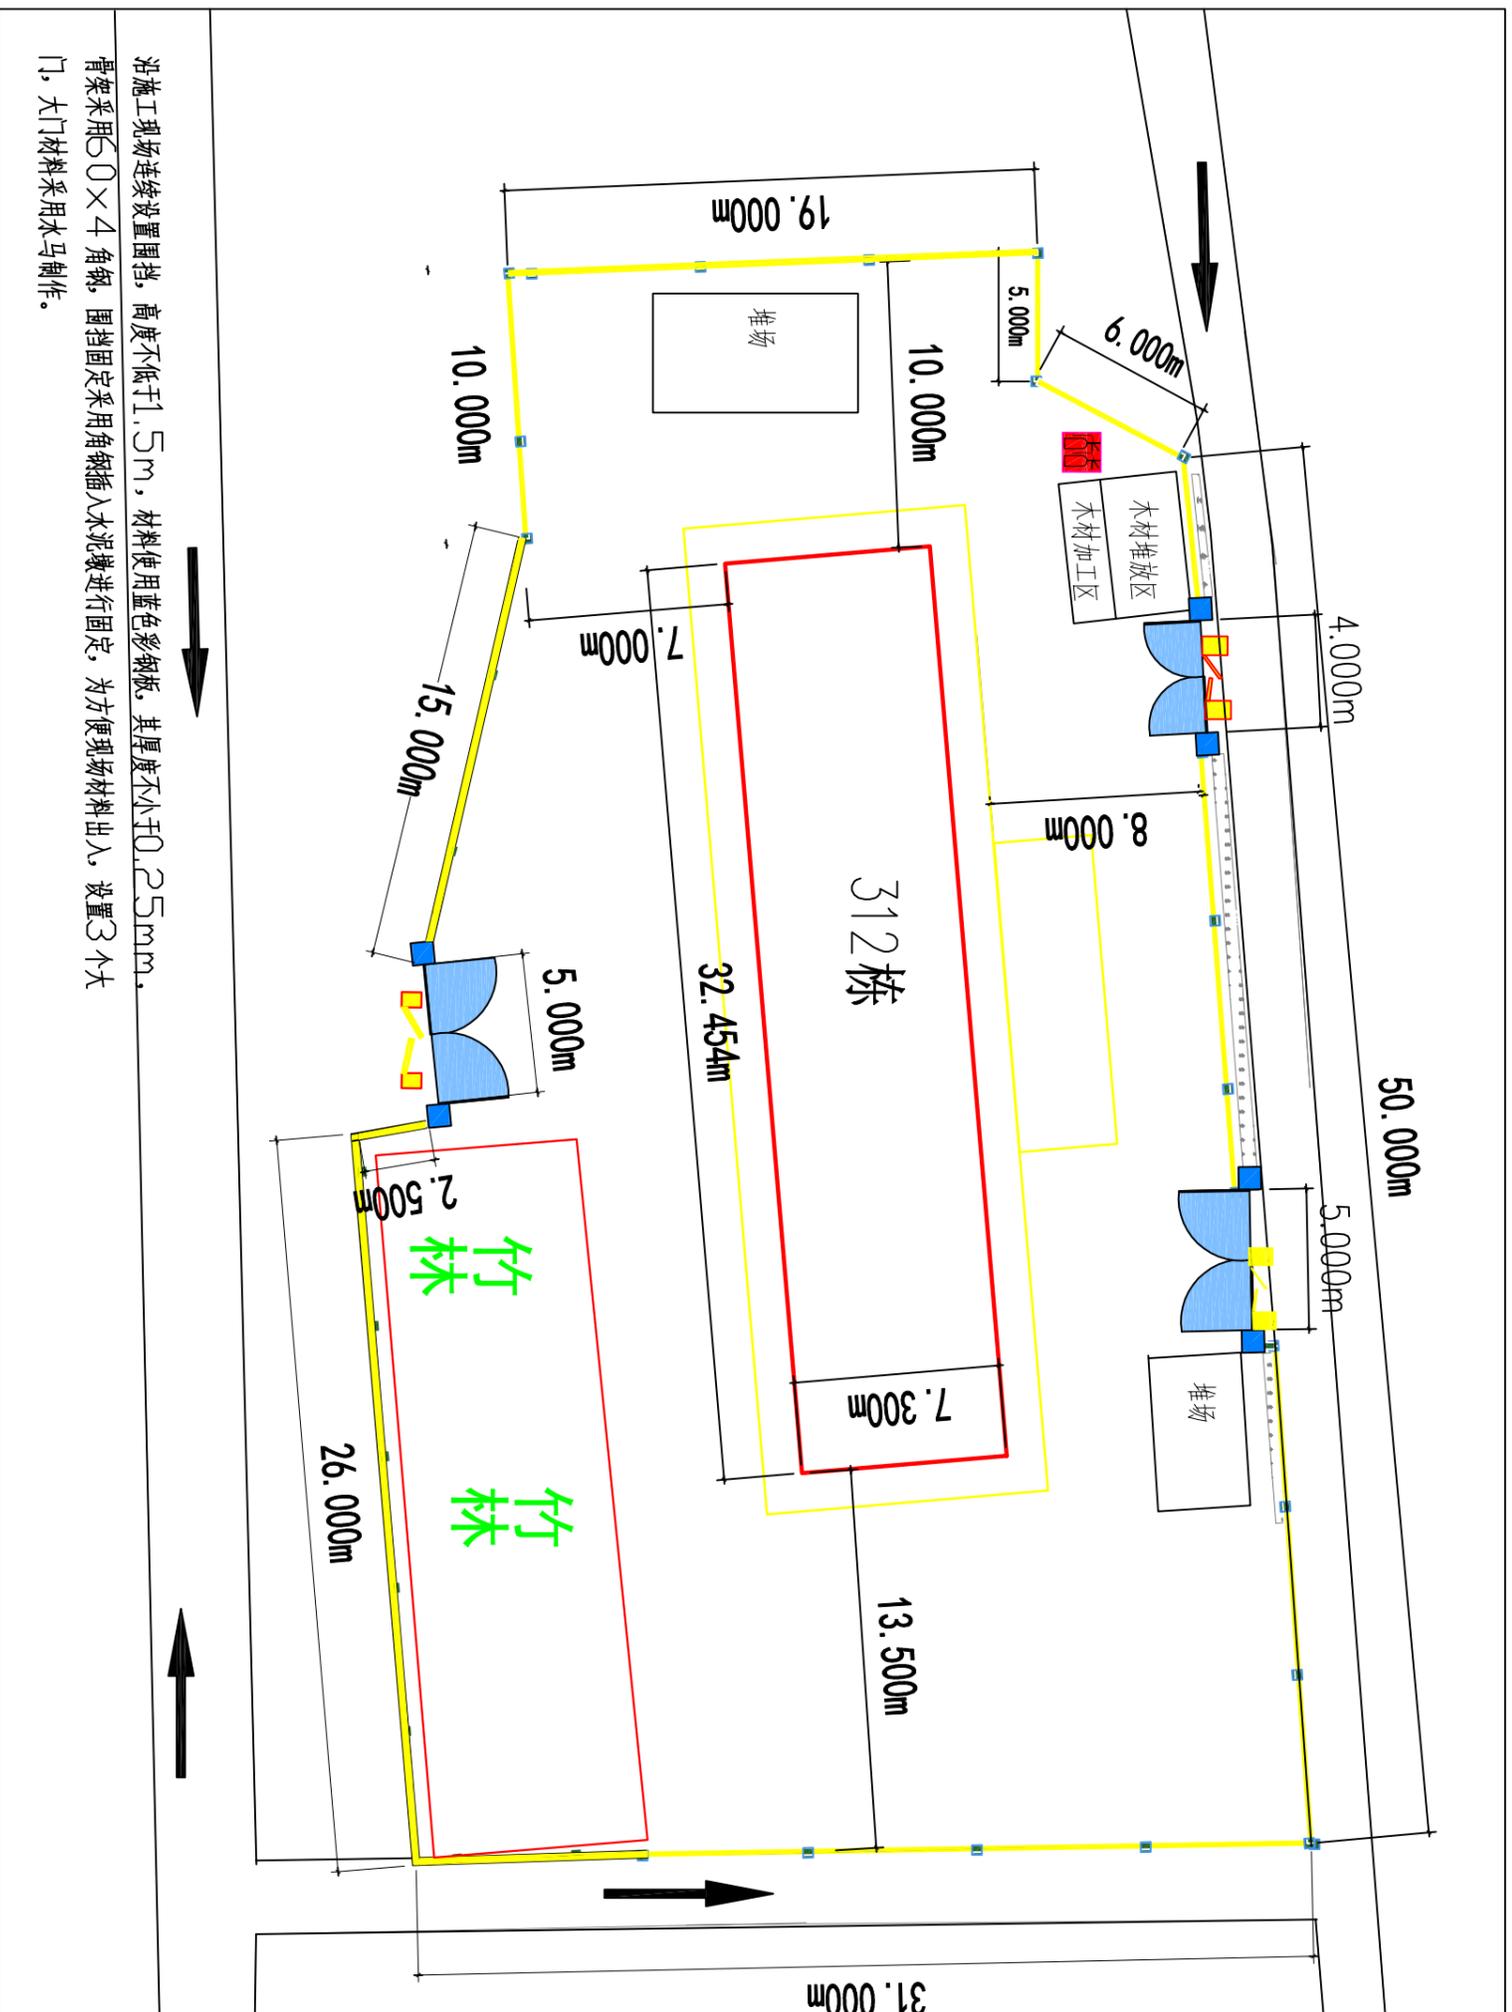

中山大学2024年南校园学校编辑部312栋文物修缮工程 施工围蔽方案