


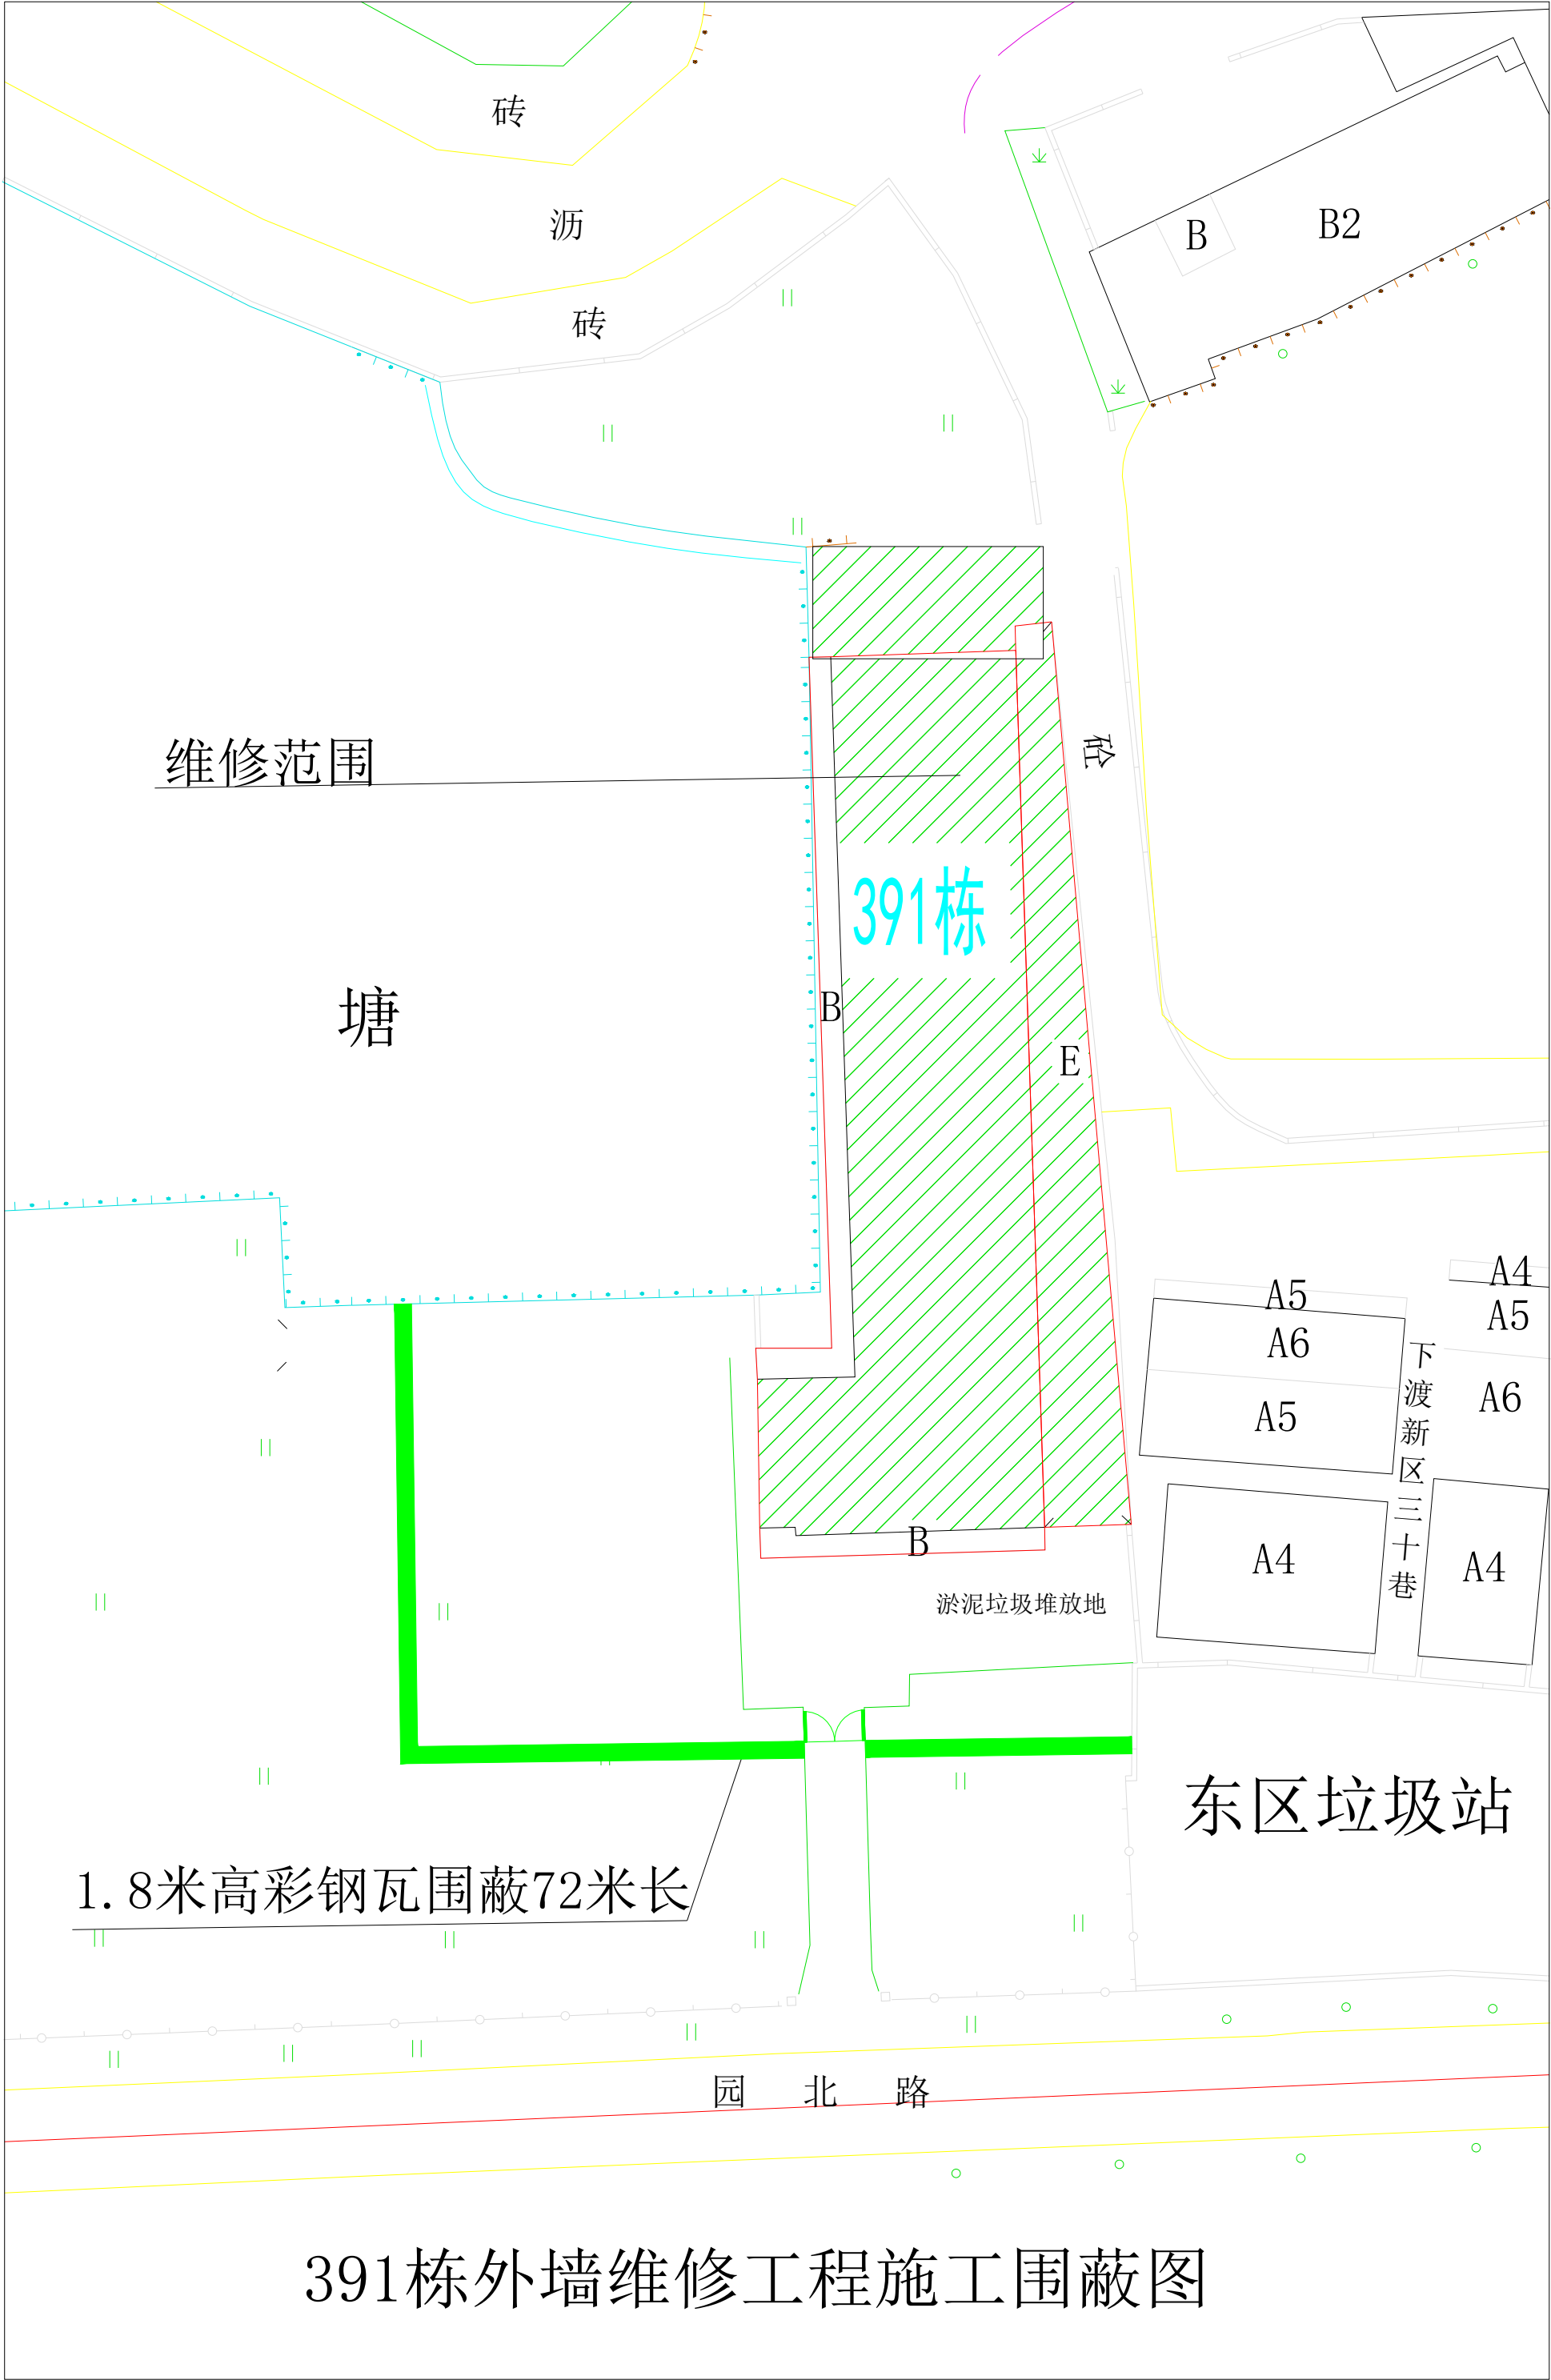

391栋外墙维修工程施工围蔽图