中山大学2024年南校园西区道路维修工程施工范围示意图

阴影部分为维修范围

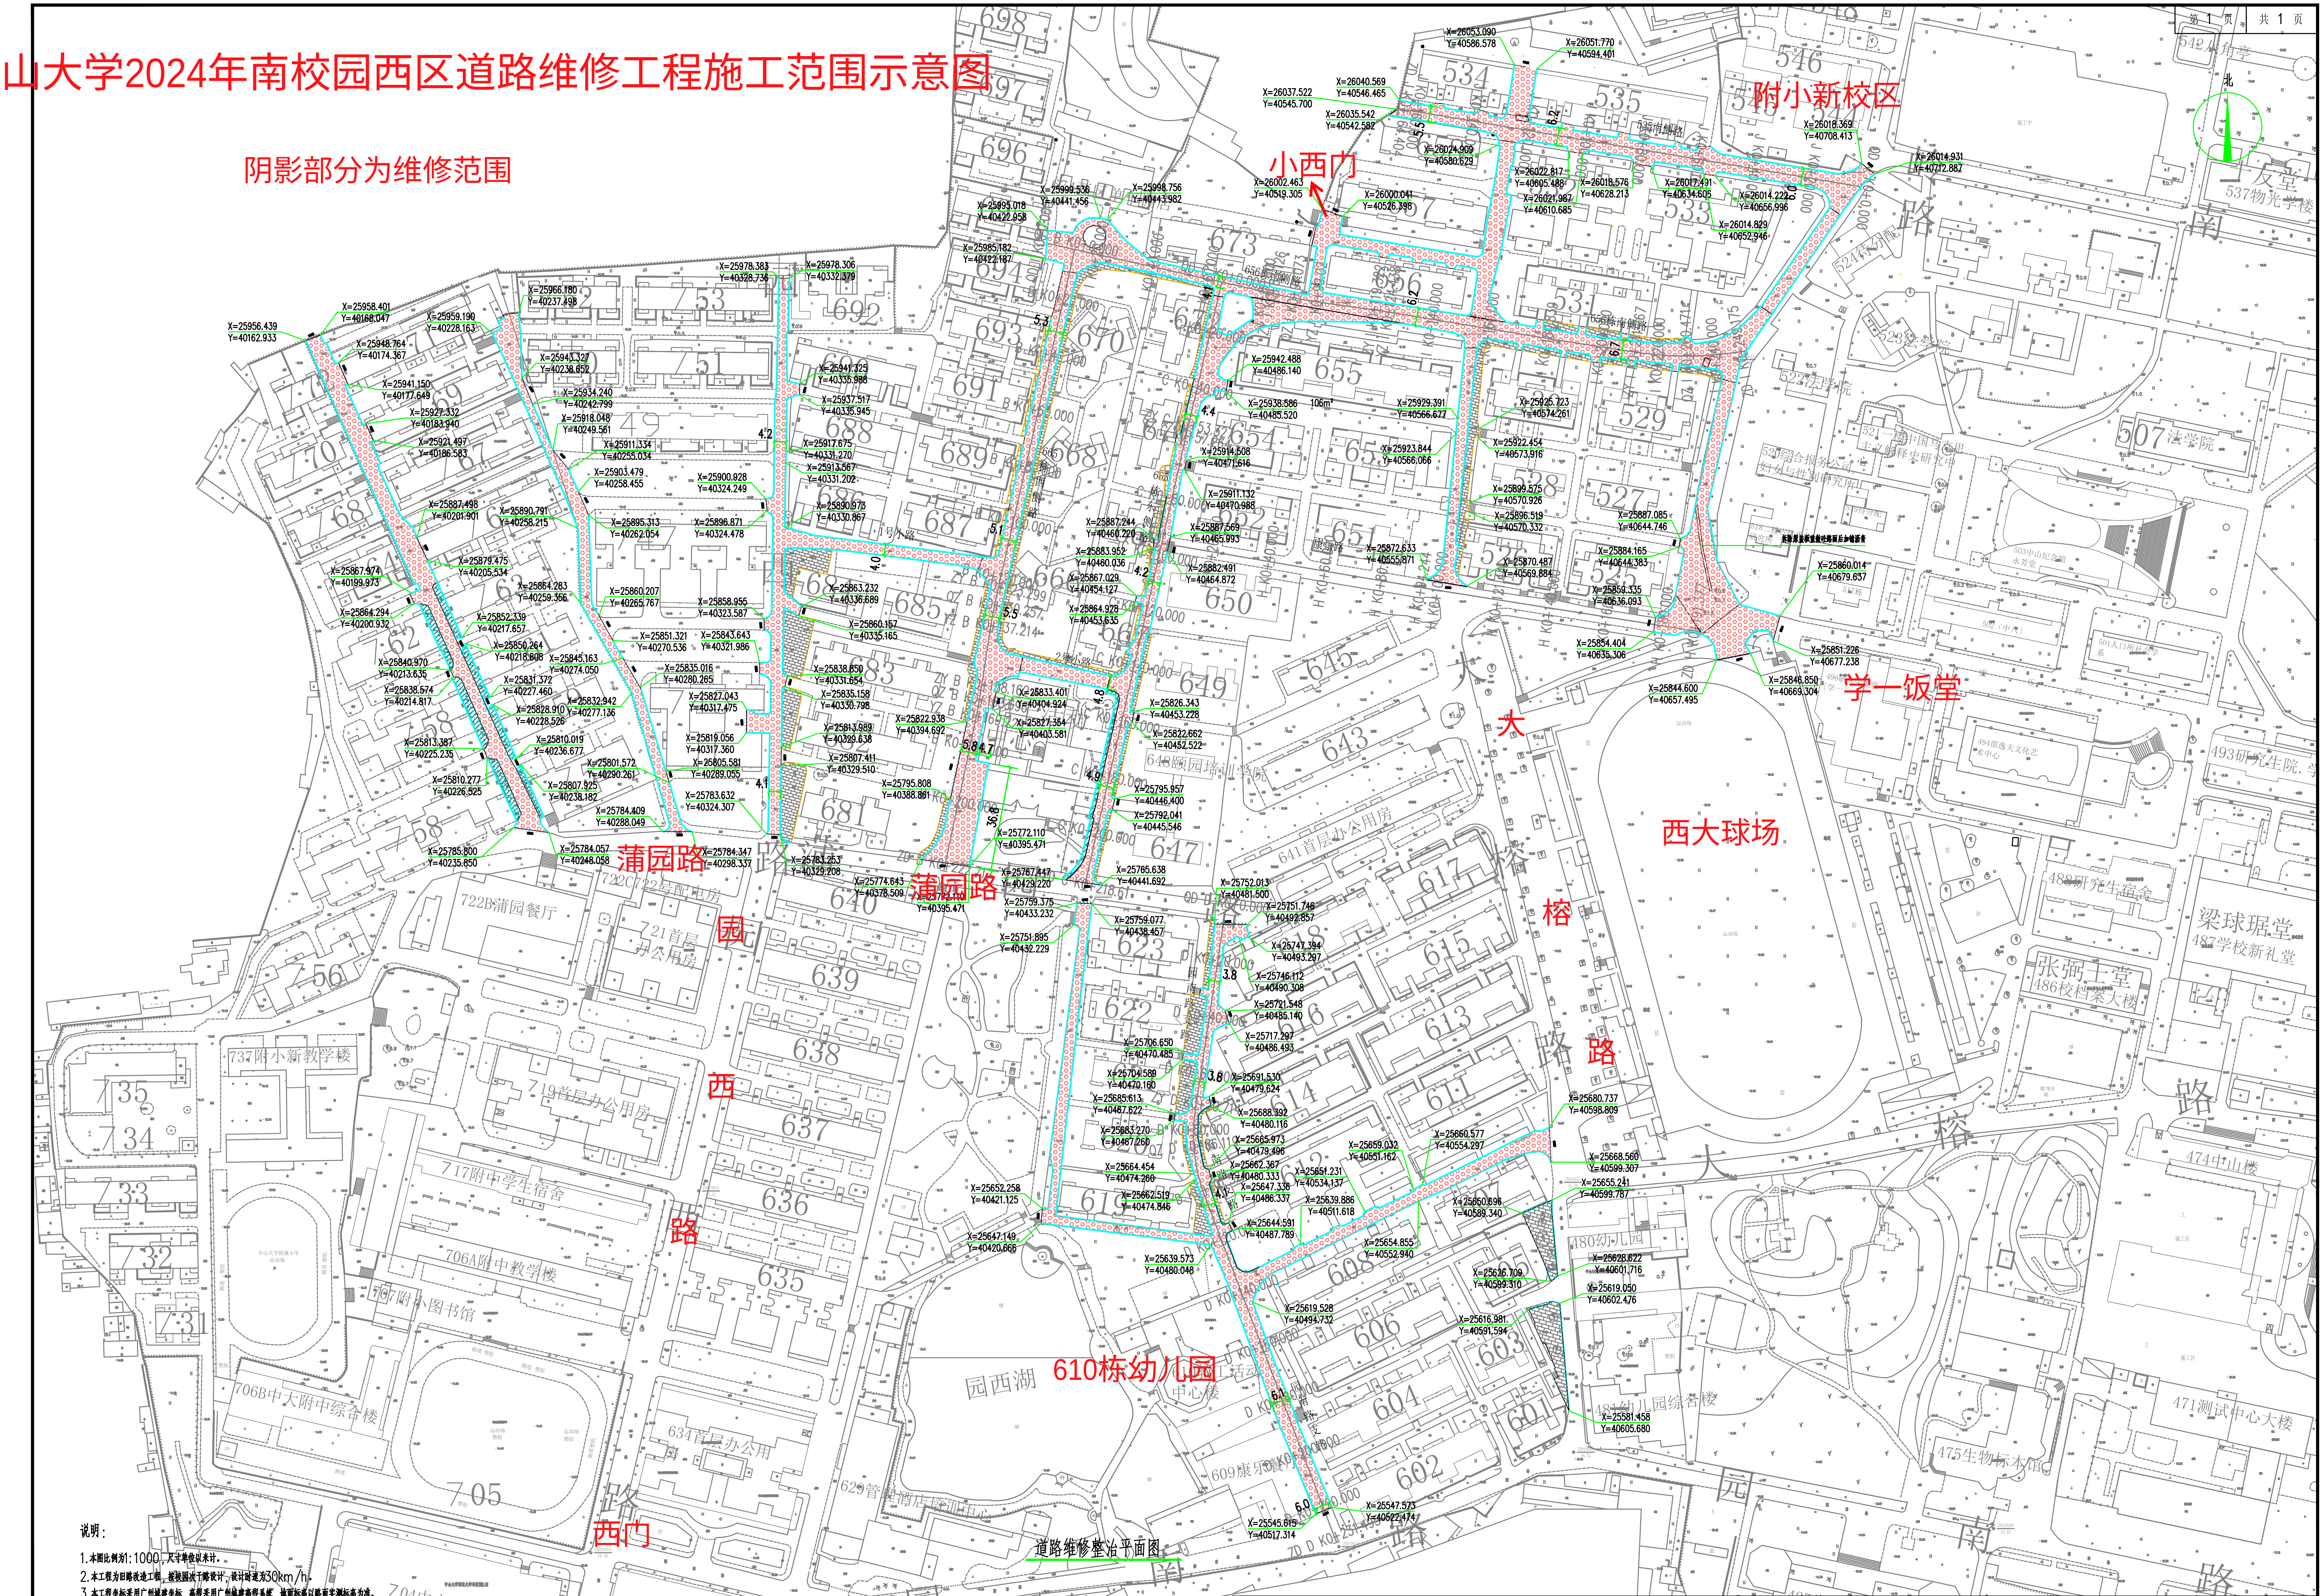
小西门
附小新校区
学一饭堂
西大球场
蒲园路
蒲园路
蒲园西路
大榕路
610栋幼儿园
西门
道路维修整治平面图
537物光学楼
507法学院
522学院
529
527
503中山纪念堂
493研究生院
488研究生宿舍
梁球琚堂
487学校新礼堂
张弼士堂
486校档案大楼
474中山楼
480幼儿园
481幼儿园综合楼
475生物标本馆
471测试中心大楼
722B蒲园餐厅
721首层办公用房
737附小新教学楼
719首层办公用房
717附中学生宿舍
706A附中教学楼
707附小图书馆
706B中大附中综合楼
705
704中大附小
634首层办公用房
629管理处
园西湖
609康乐
641首层办公用房
648
X=26053.090 Y=40586.578
X=26051.770 Y=40594.401
X=25956.439 Y=40162.933
X=25545.615 Y=40517.314
X=25547.573 Y=40522.474

说明：

1. 本图比例为1:1000，尺寸单位以米计。
2. 本工程为旧路改造工程，按校园次干路设计，设计时速为30km/h。
3. 本工程坐标采用广州城建坐标，高程采用广州城建高程系统，地面标高以路面实测标高为准。

上海中凯华建工程技术有限公司 SHANGHAI ZHONGKAIHUAJIAN ENGINEERING TECHNOLOGY CO.,LTD	设计证书编号 A231030242	审　定	茹剑锋	项目负责人	朱倩	朱倩	校　对	朱倩	朱倩	项目编号		建设单位	中山大学	图　名	一期道路维修整治平面图	图　别	
		审　核	茹剑锋	专业负责人	朱倩	朱倩	设　计	栗冰垚		设计阶段	施工图设计	项目名称	中山大学校园中西区道路维修整治工程			图　号	DL-03
																日　期	2024.03