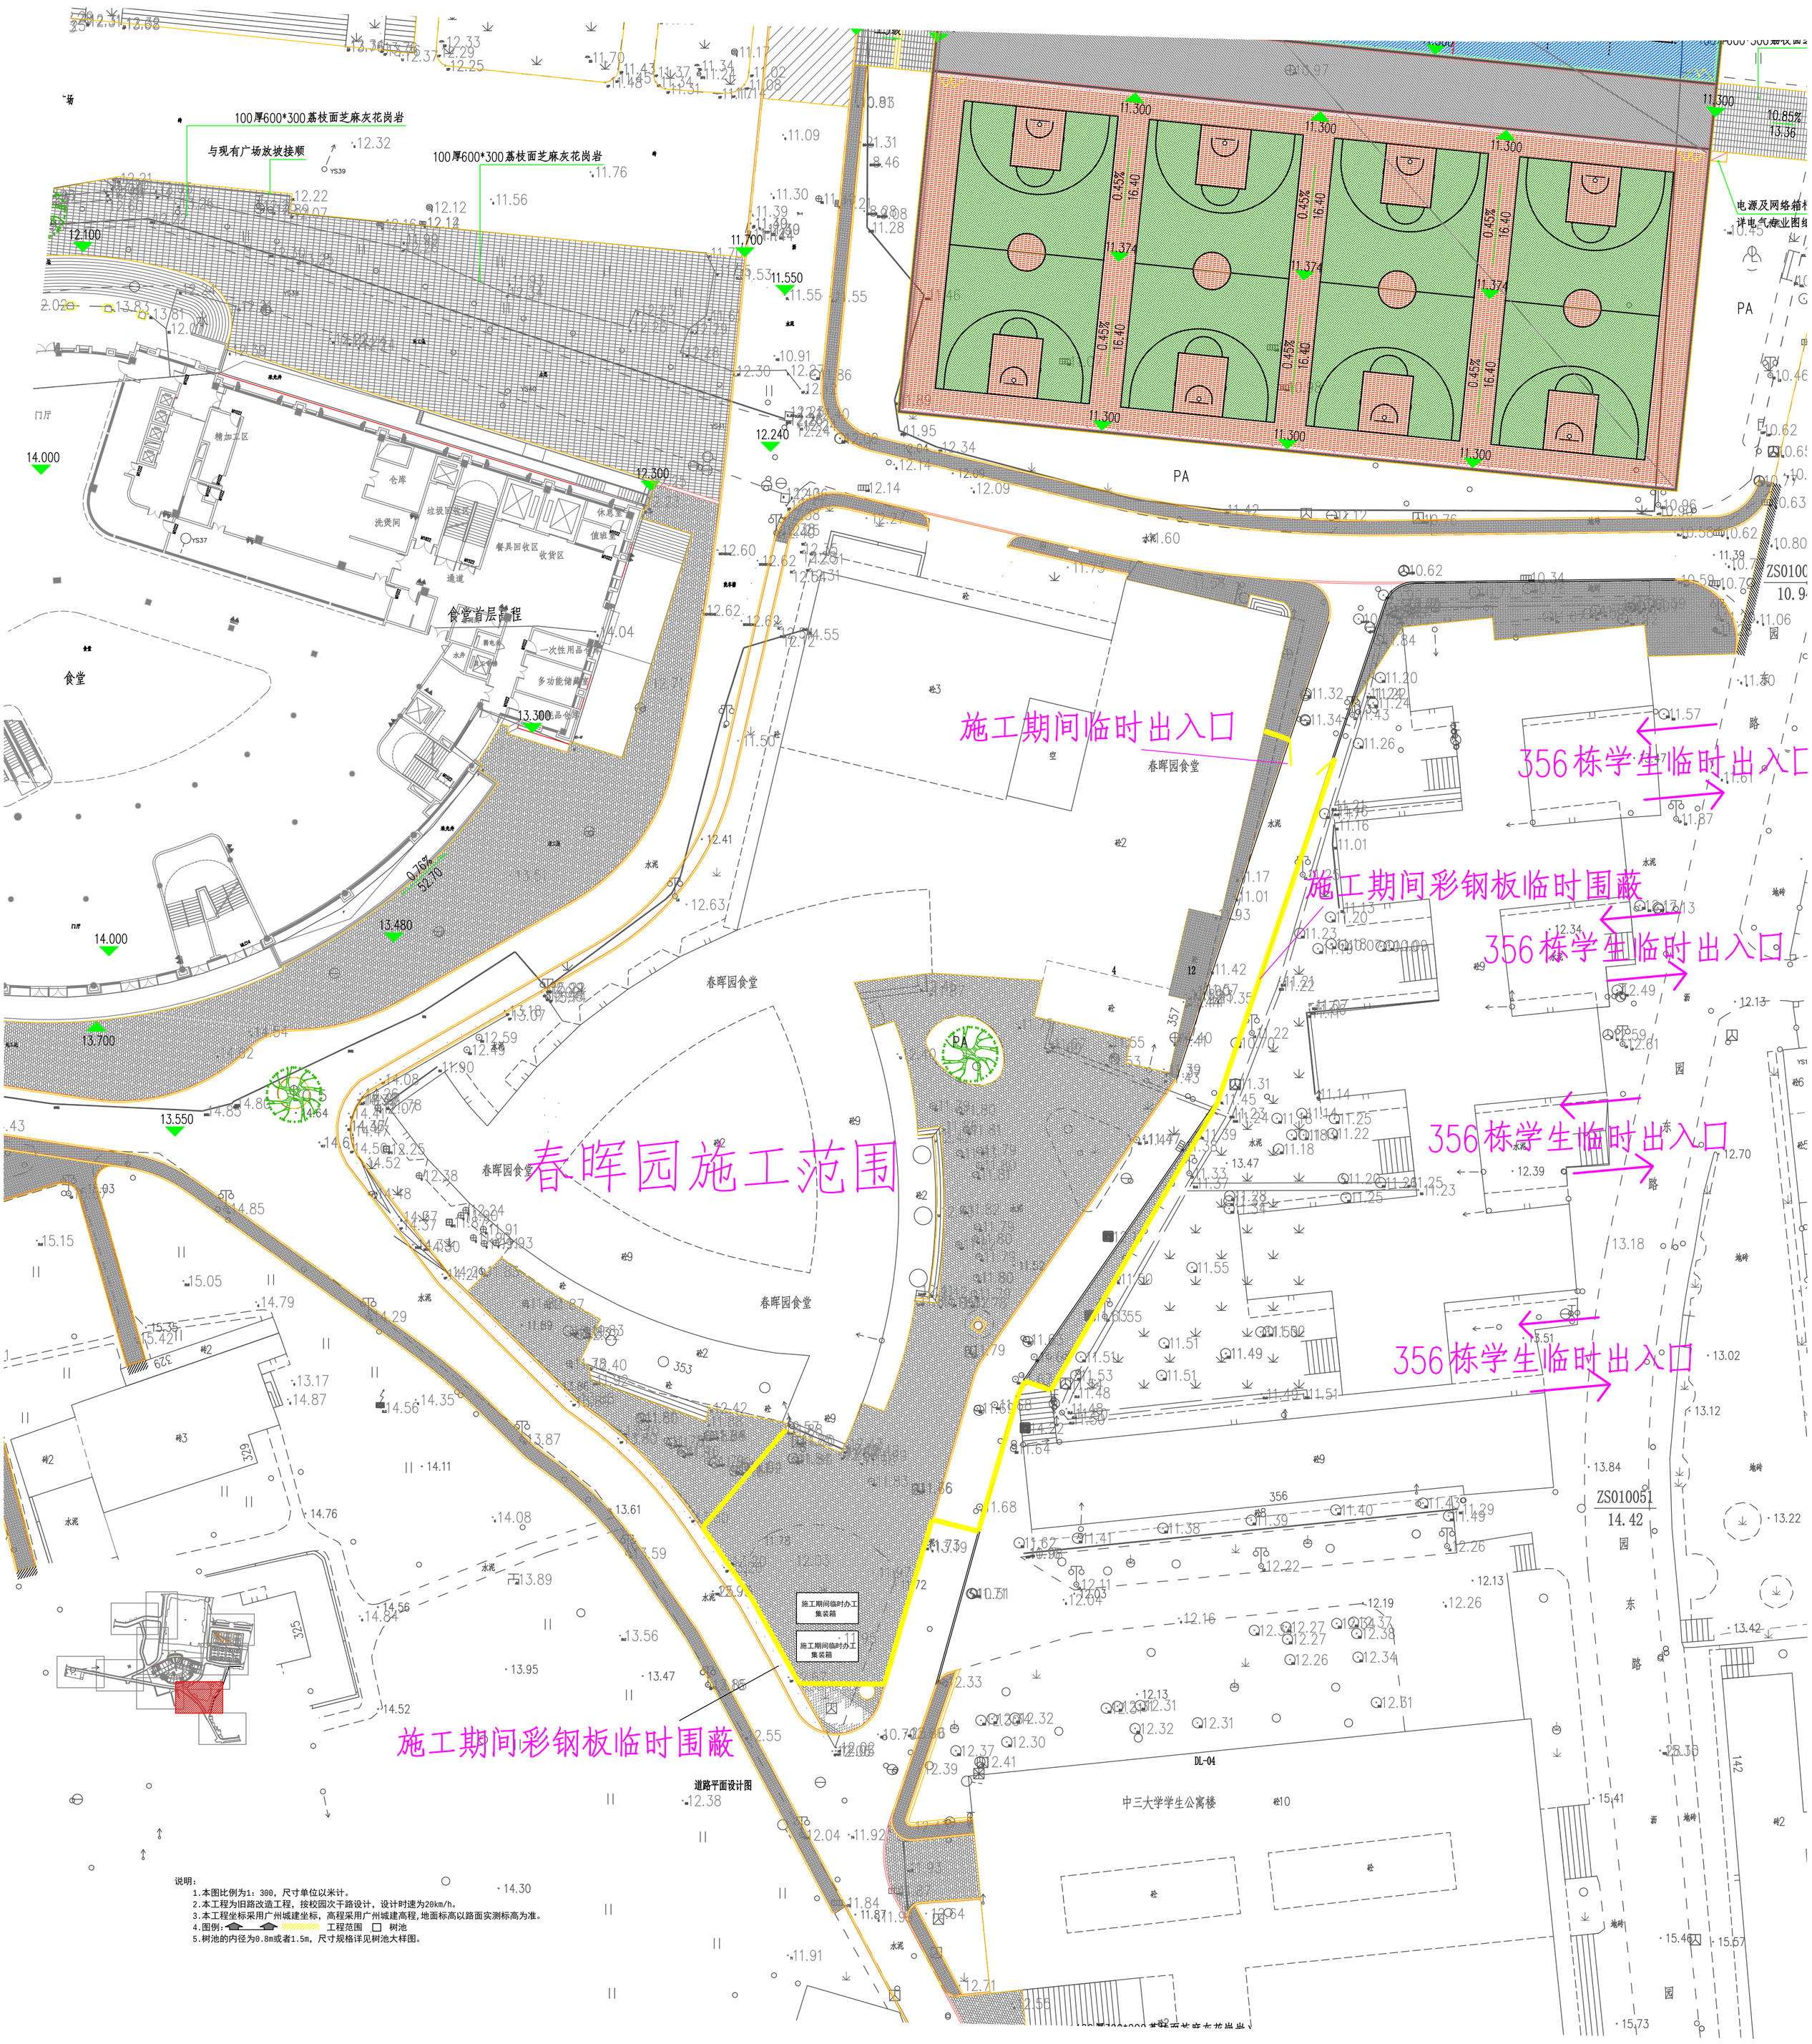

说明：

1.本图比例为1：300，尺寸单位以米计。

2.本工程为旧路改造工程，按校园次干路设计，设计时速为20km/h。

3.本工程坐标采用广州城建坐标，高程采用广州城建高程,地面标高以路面实测标高为准。

4.图例：工程范围 □ 树池

5.树池的内径为0.8m或者1.5m，尺寸规格详见树池大样图。